


# Noppapuisto

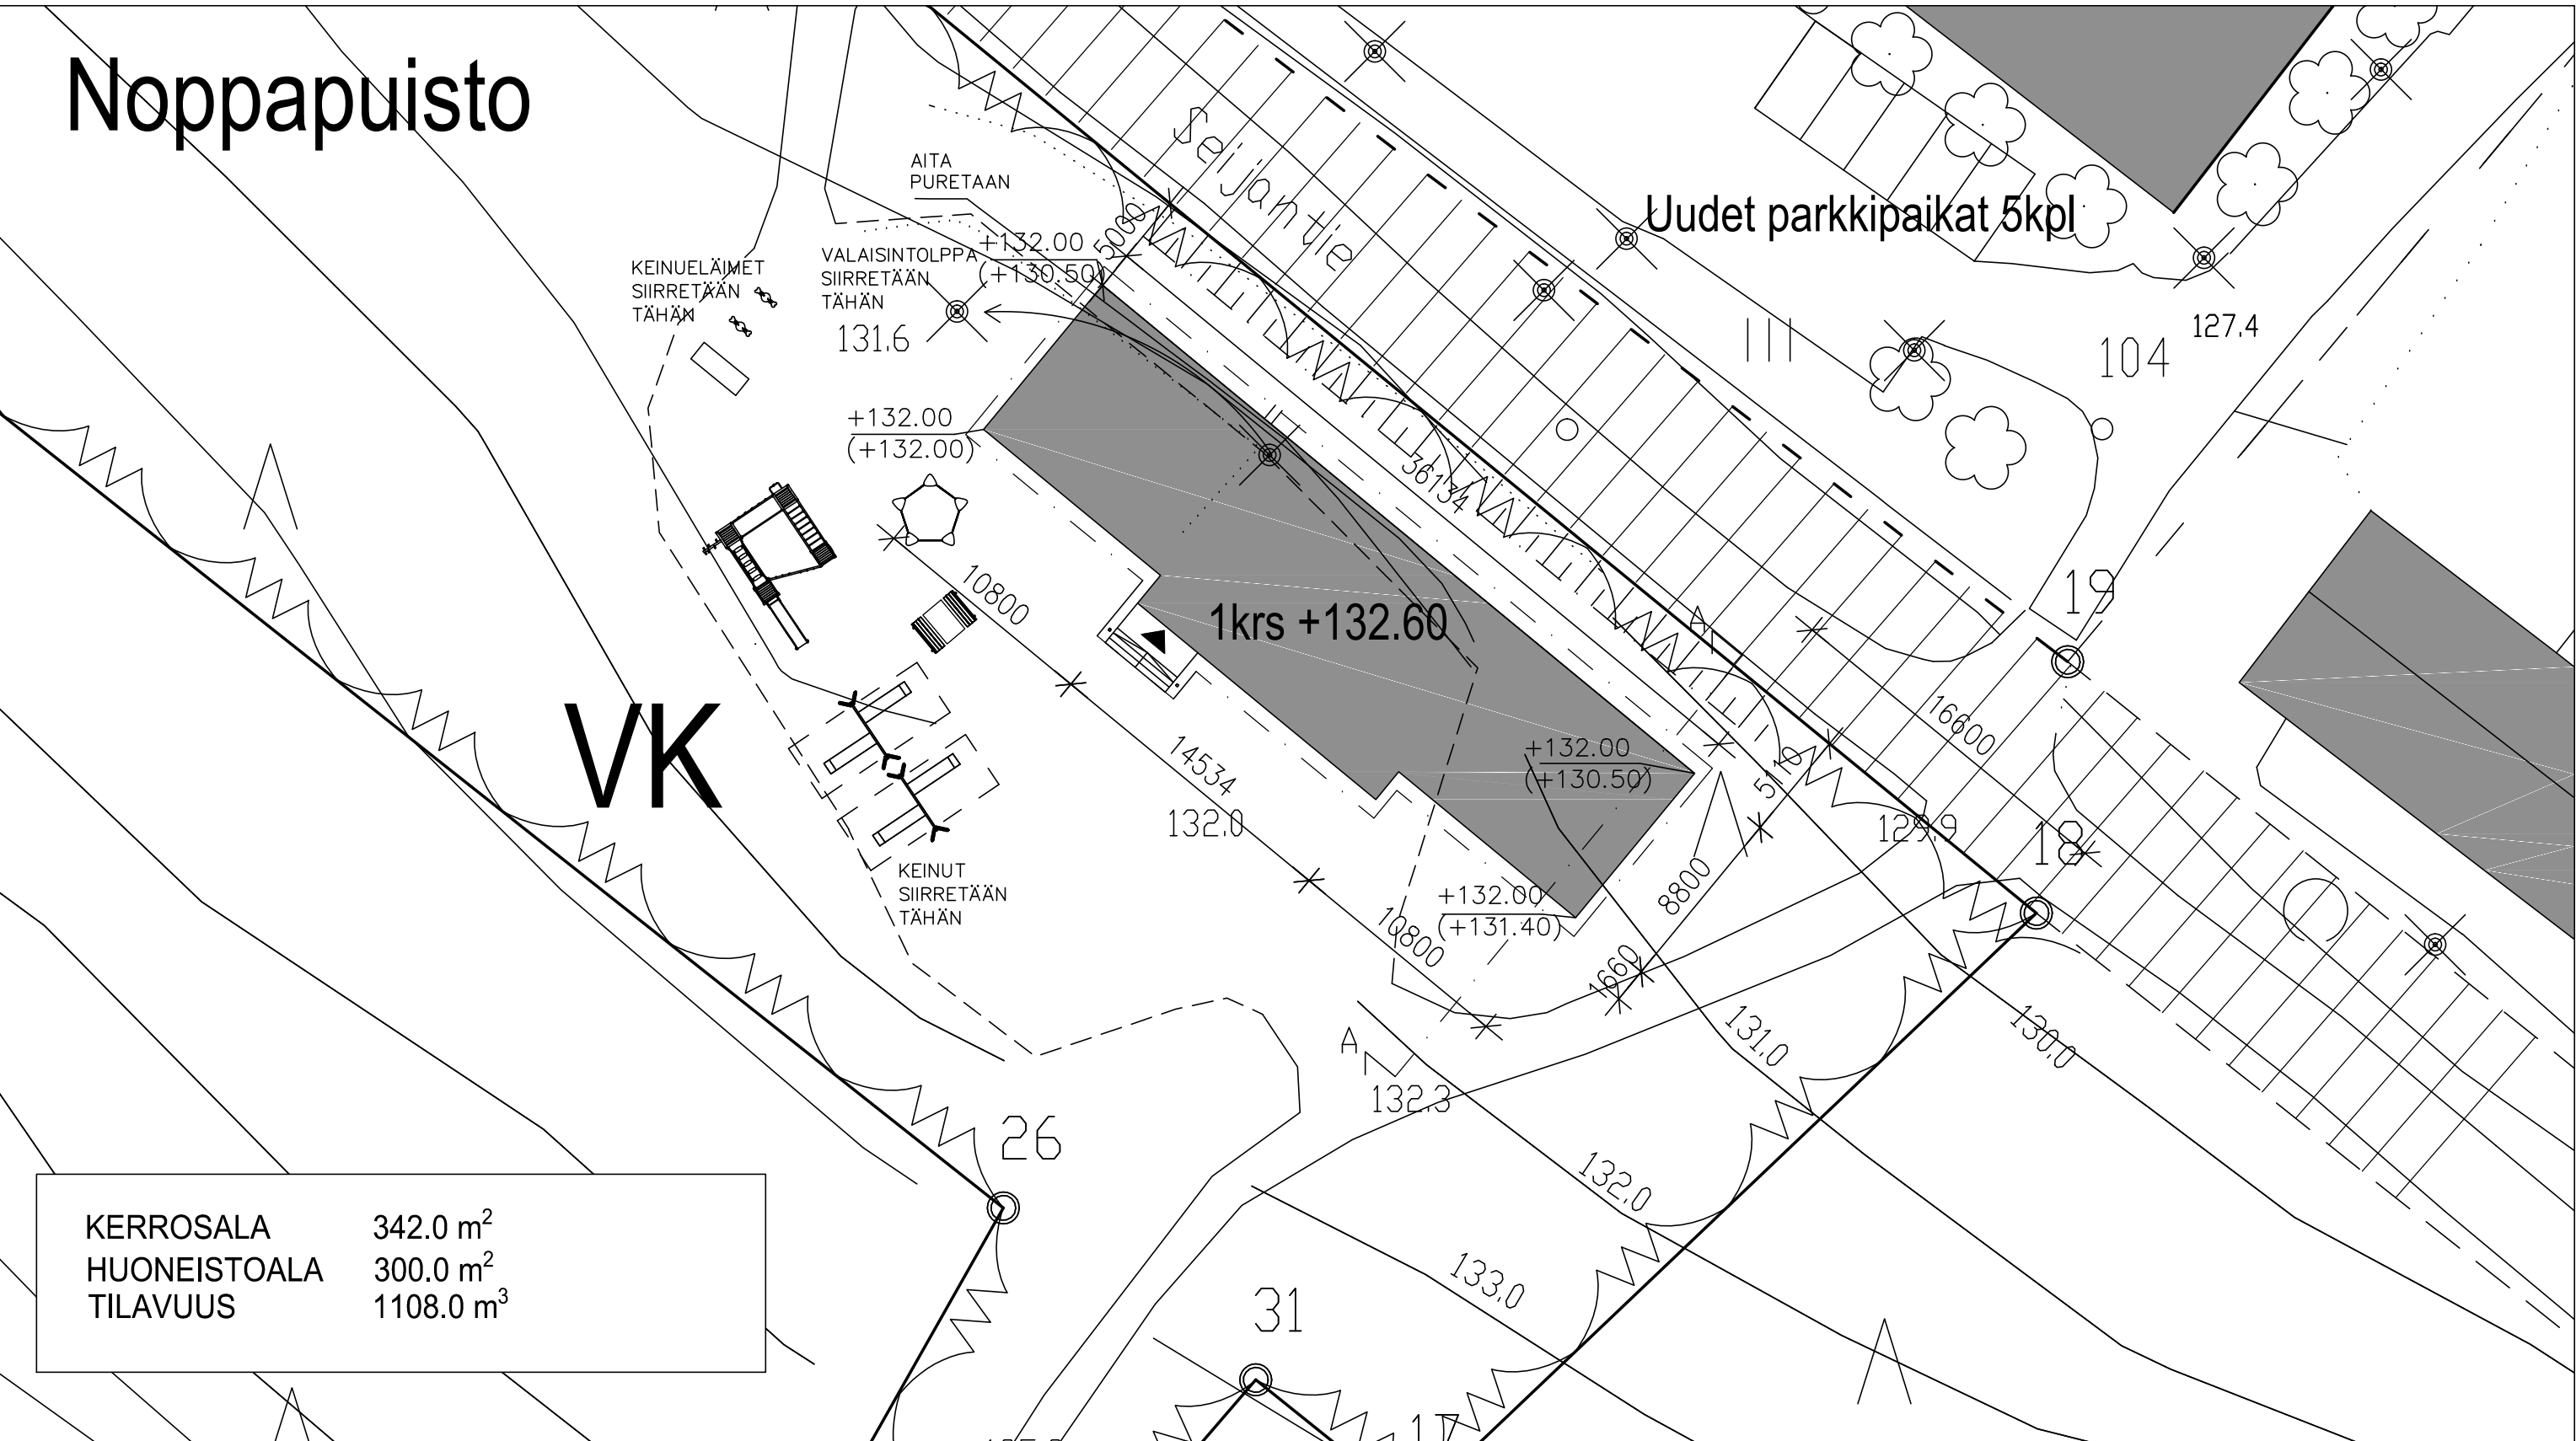

KERROSALA	342.0 m <sup>2</sup>
HUONEISTOALA	300.0 m <sup>2</sup>
TILAVUUS	1108.0 m <sup>3</sup>

